


**Схема расположения границ публичного сервитута
для эксплуатации объекта
ВЛ-0,4кВ №1 СТП №50 ВЛ-10кВ №1 ПС Широко-Атамановская
(наименование объекта)
План границ объекта**

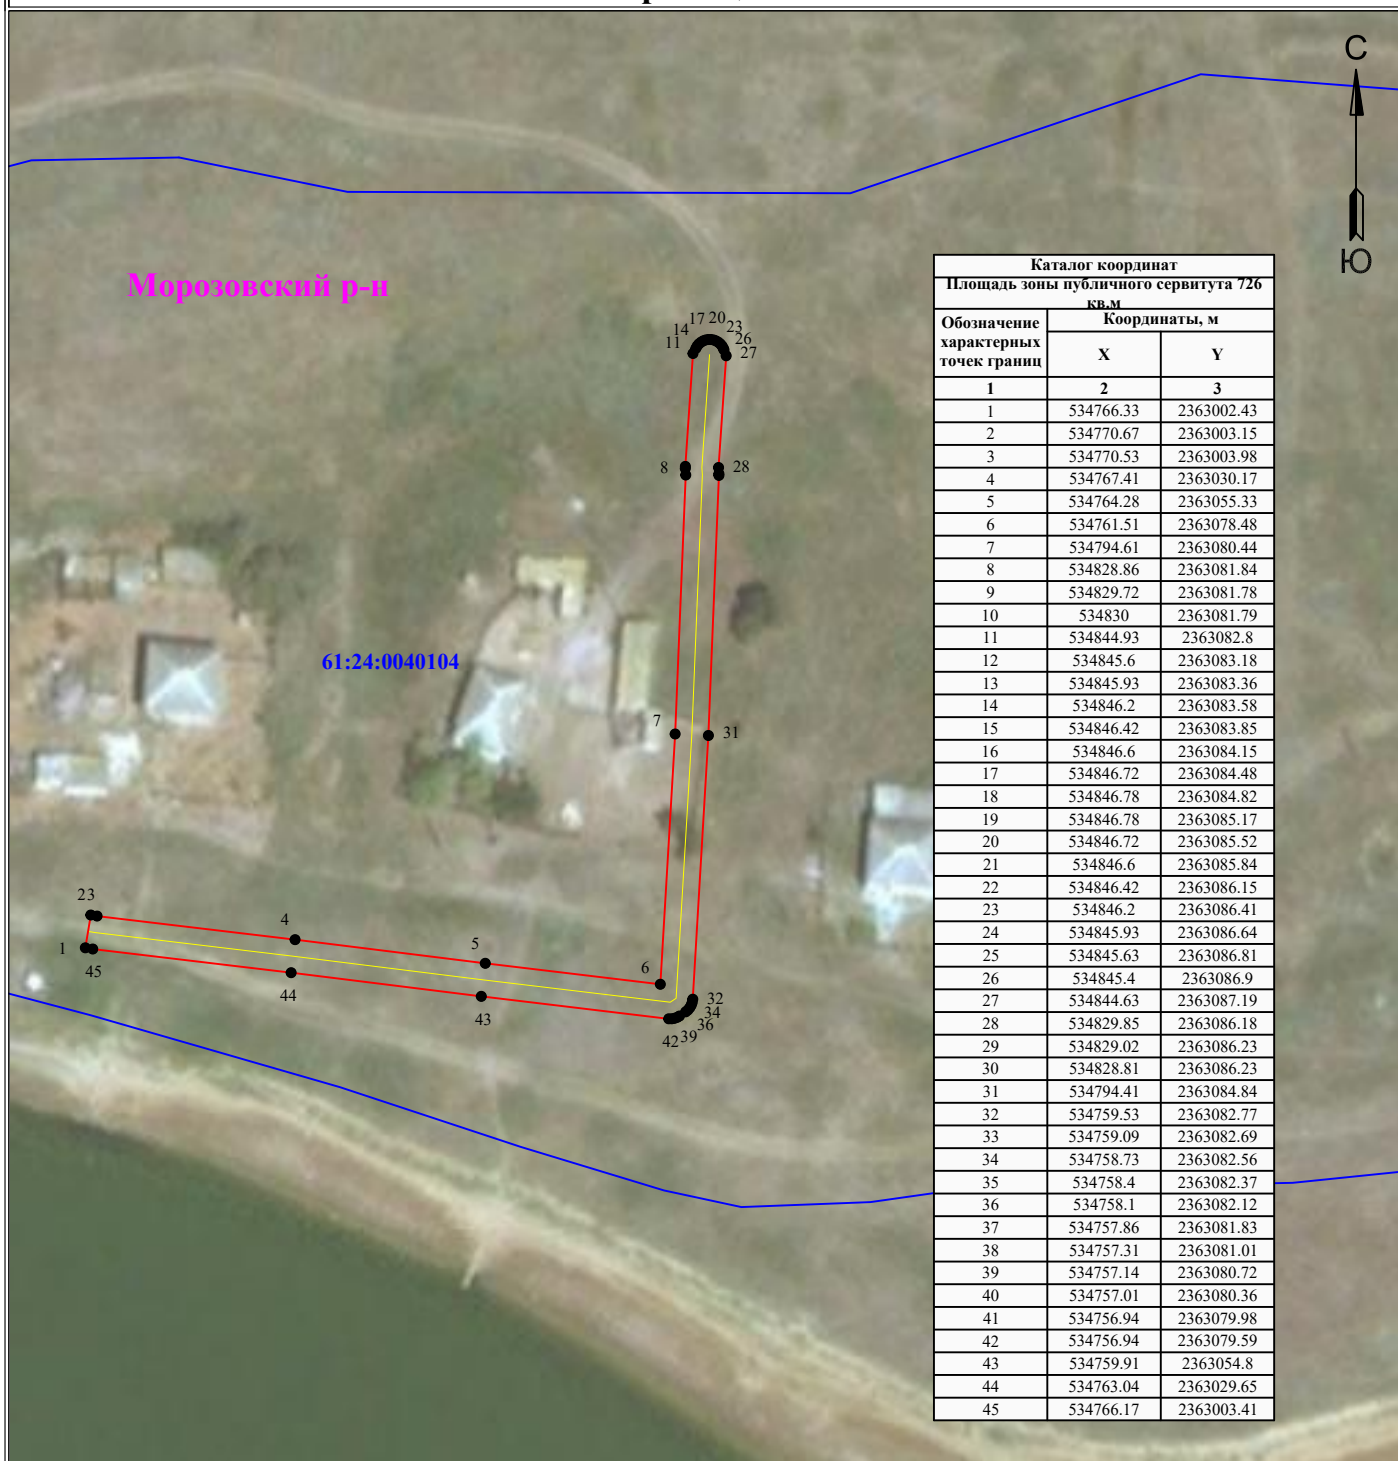

Каталог координат		
Площадь зоны публичного сервитута 726 кв.м		
Обозначение характерных точек границ	Координаты, м	
	X	Y
1	534766.33	2363002.43
2	534770.67	2363003.15
3	534770.53	2363003.98
4	534767.41	2363030.17
5	534764.28	2363055.33
6	534761.51	2363078.48
7	534794.61	2363080.44
8	534828.86	2363081.84
9	534829.72	2363081.78
10	534830	2363081.79
11	534844.93	2363082.8
12	534845.6	2363083.18
13	534845.93	2363083.36
14	534846.2	2363083.58
15	534846.42	2363083.85
16	534846.6	2363084.15
17	534846.72	2363084.48
18	534846.78	2363084.82
19	534846.78	2363085.17
20	534846.72	2363085.52
21	534846.6	2363085.84
22	534846.42	2363086.15
23	534846.2	2363086.41
24	534845.93	2363086.64
25	534845.63	2363086.81
26	534845.4	2363086.9
27	534844.63	2363087.19
28	534829.85	2363086.18
29	534829.02	2363086.23
30	534828.81	2363086.23
31	534794.41	2363084.84
32	534759.53	2363082.77
33	534759.09	2363082.69
34	534758.73	2363082.56
35	534758.4	2363082.37
36	534758.1	2363082.12
37	534757.86	2363081.83
38	534757.31	2363081.01
39	534757.14	2363080.72
40	534757.01	2363080.36
41	534756.94	2363079.98
42	534756.94	2363079.59
43	534759.91	2363054.8
44	534763.04	2363029.65
45	534766.17	2363003.41

Используемые условные знаки и обозначения:

Масштаб 1:1000

- 1 - обозначение характерной точки границы устанавливаемого публичного сервитута
- - границы земельных участков, попадающих в зону публичного сервитута
- - граница кадастрового квартала
- 61:24:0000000 - номер кадастрового квартала
- - ось линии

- :242 - кадастровый номер ЗУ
- - граница устанавливаемого публичного сервитута
- Морозовский р-н - наименование населенного пункта